

# LASSAY LES CHATEAUX – 53


”Laurière”

Aliénation de portion de Chemin Rural  
au profit de M./Mme LEFOULON Fabrice

## PLAN DE BORNAGE

Cadastre: Section ZA

RATTACHEMENT – LAMBERT93 – CC48			
MAT	X	Y	MATERIALISATION
518	1439973.54	7256700.64	angle de haie
521	1439965.81	7256696.72	borne nouvelle
522	1439965.23	7256706.39	borne ancienne
523	1439963.53	7256704.29	angle de clôture
525	1439943.03	7256696.21	angle de bâtiment
526	1439957.85	7256702.22	angle de bâtiment
527	1439955.19	7256708.66	angle de bâtiment

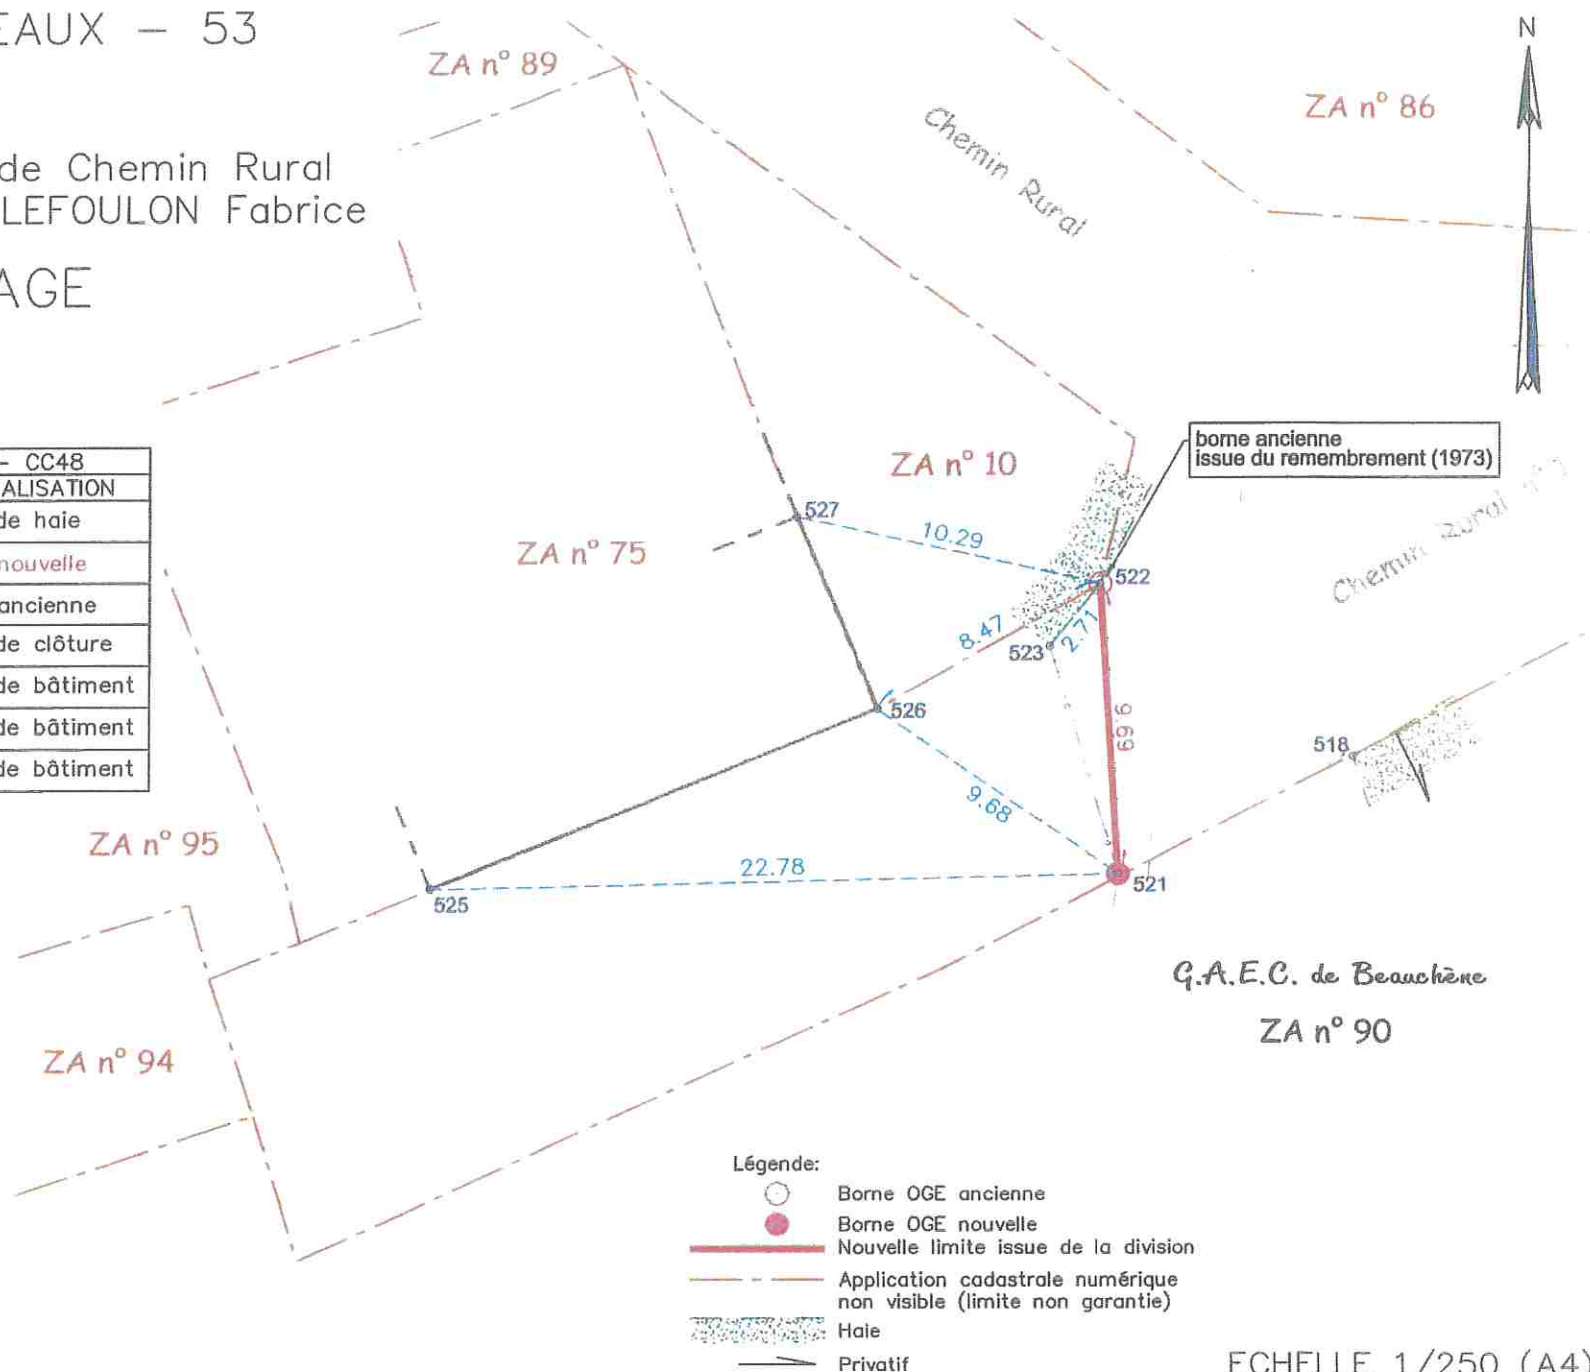

Dressé le 6 Novembre 2023 par:



Géomètres-Experts Fonciers  
Impasse de Barbé, 53960 BONCHAMP

Tél: 02.43.53.76.33  
email: bonchamp@kaligeo.fr

Réalisé par: TG

Dossier B23223

F:\COURANT\2023\B23223 - LASSAY LES CHATEAUX - Laurière - LEFOULON\AUTOCAD\B23223.dwg

### Légende:

- Borne OGE ancienne
- Borne OGE nouvelle
- Nouvelle limite issue de la division
- Application cadastrale numérique non visible (limite non garantie)
- Haie
- Privatif

ECHELLE 1/250 (A4)